

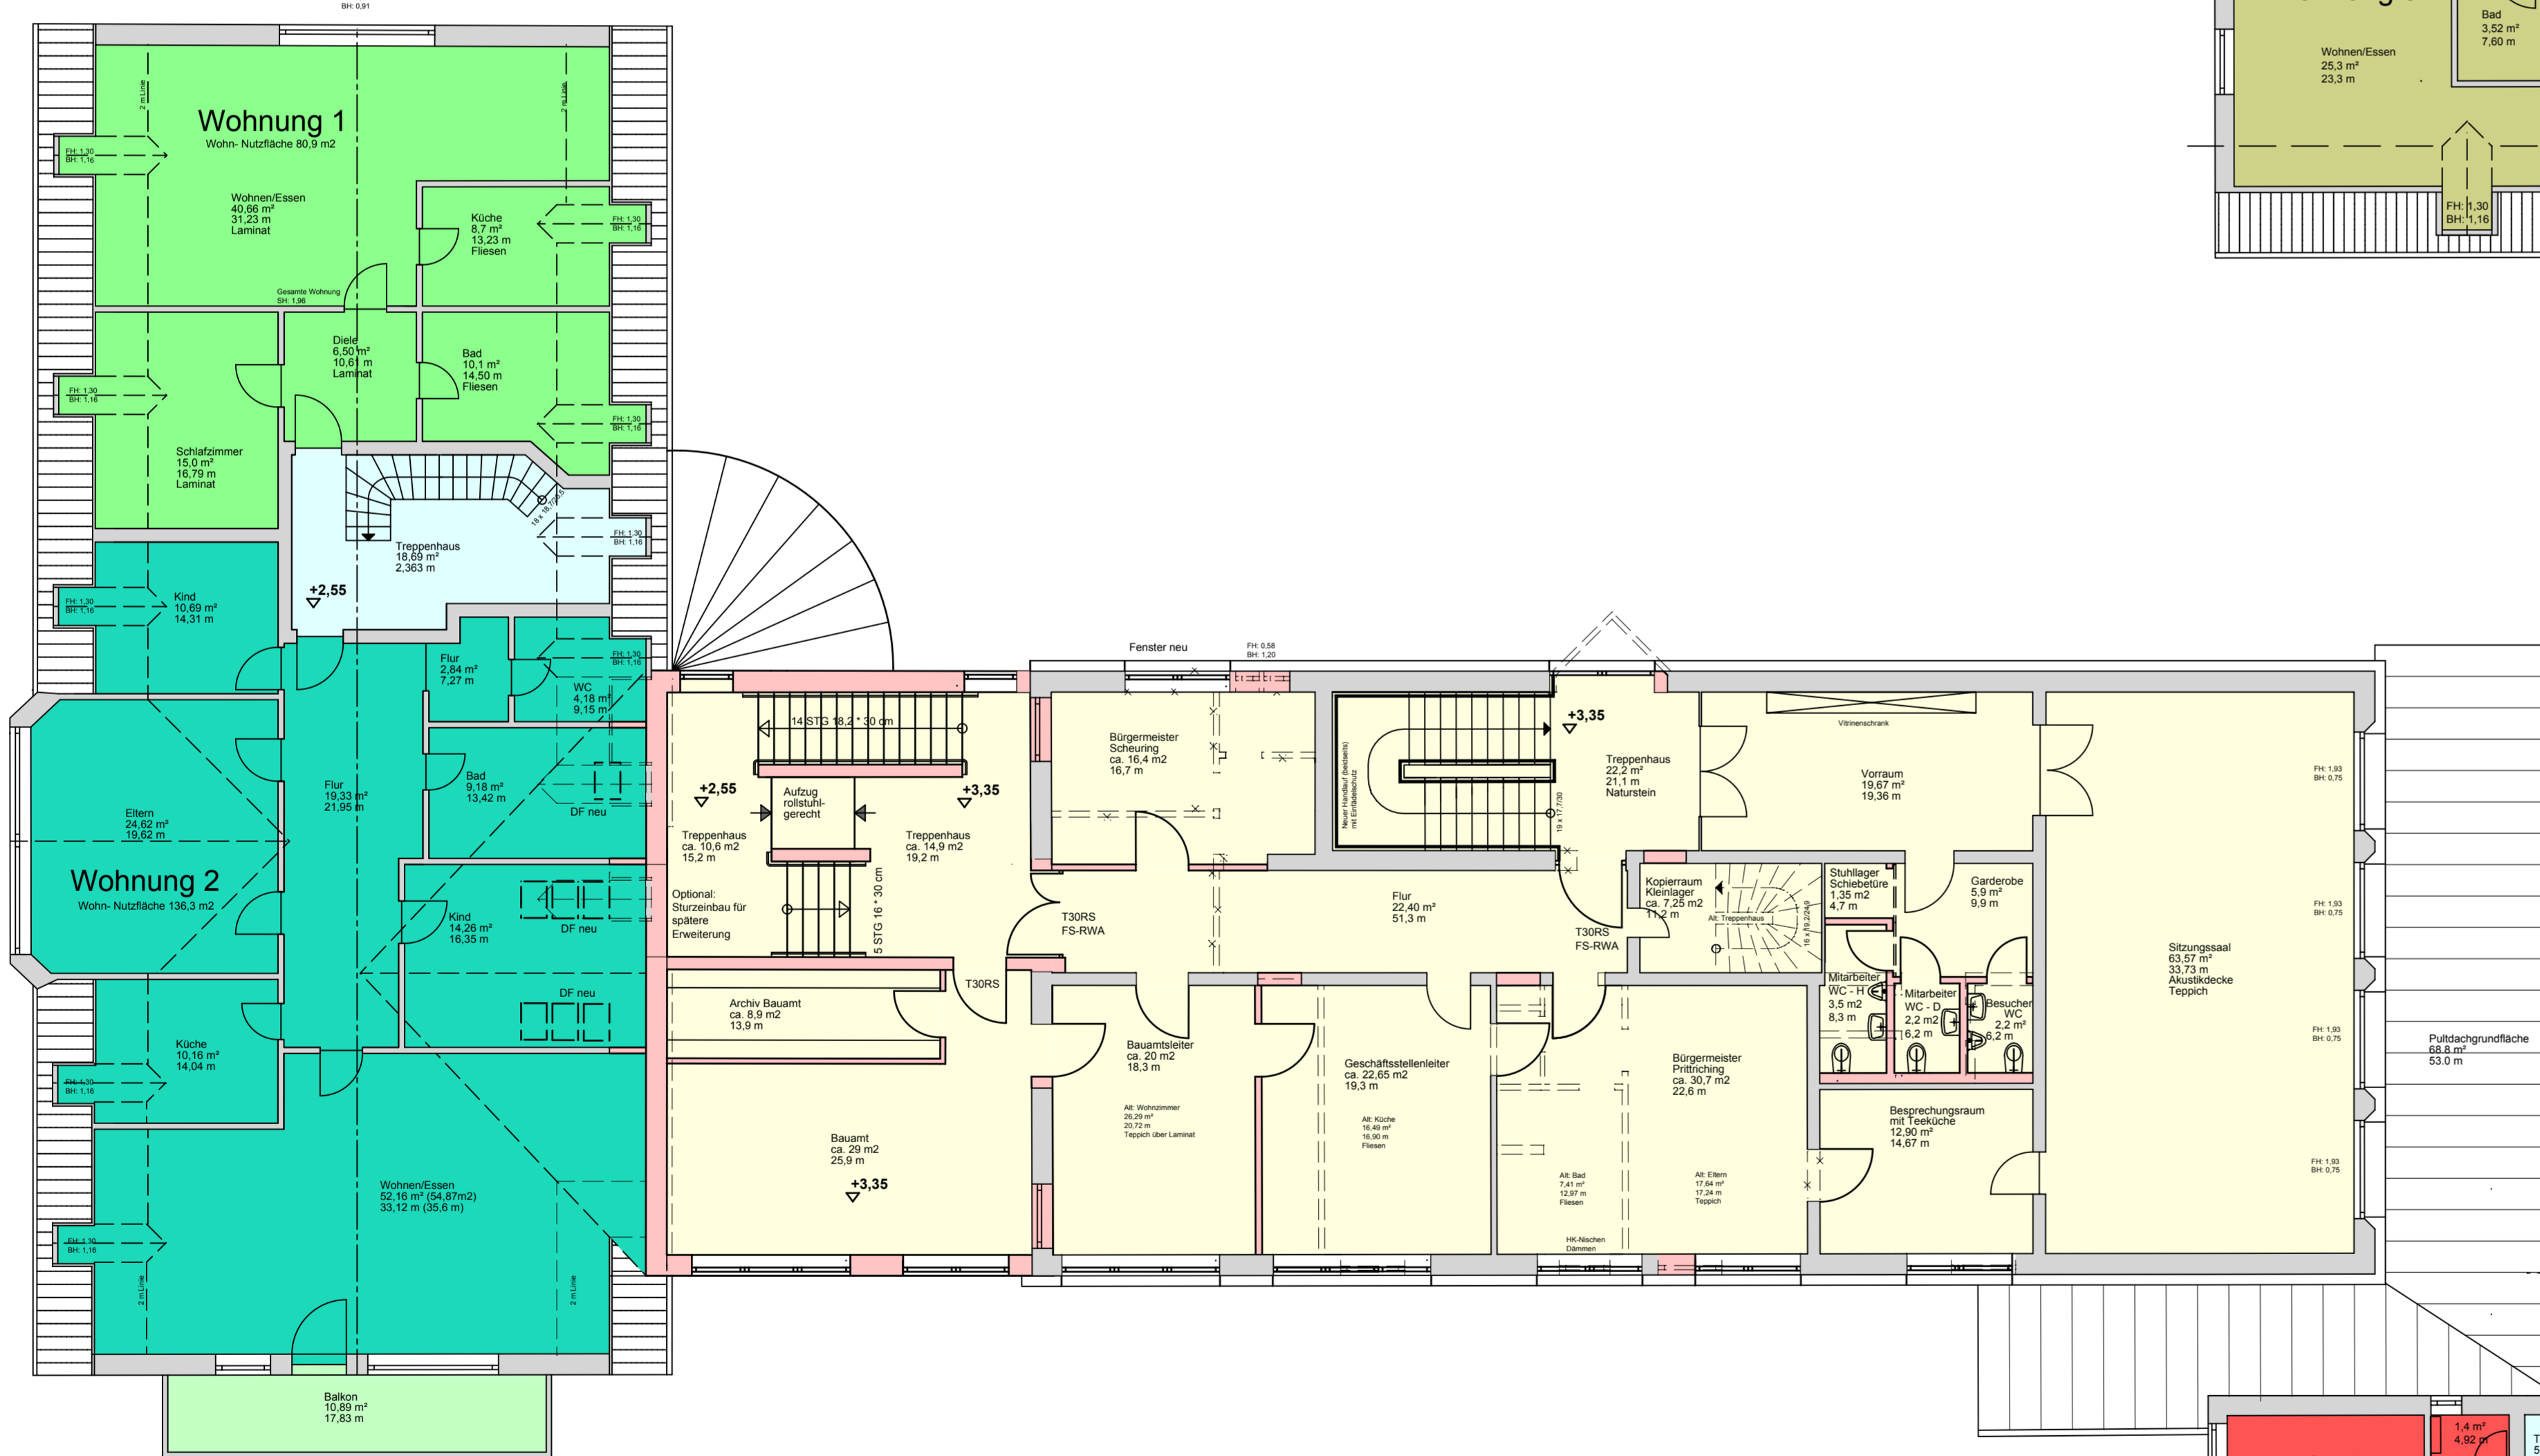


DG Umbauplanung

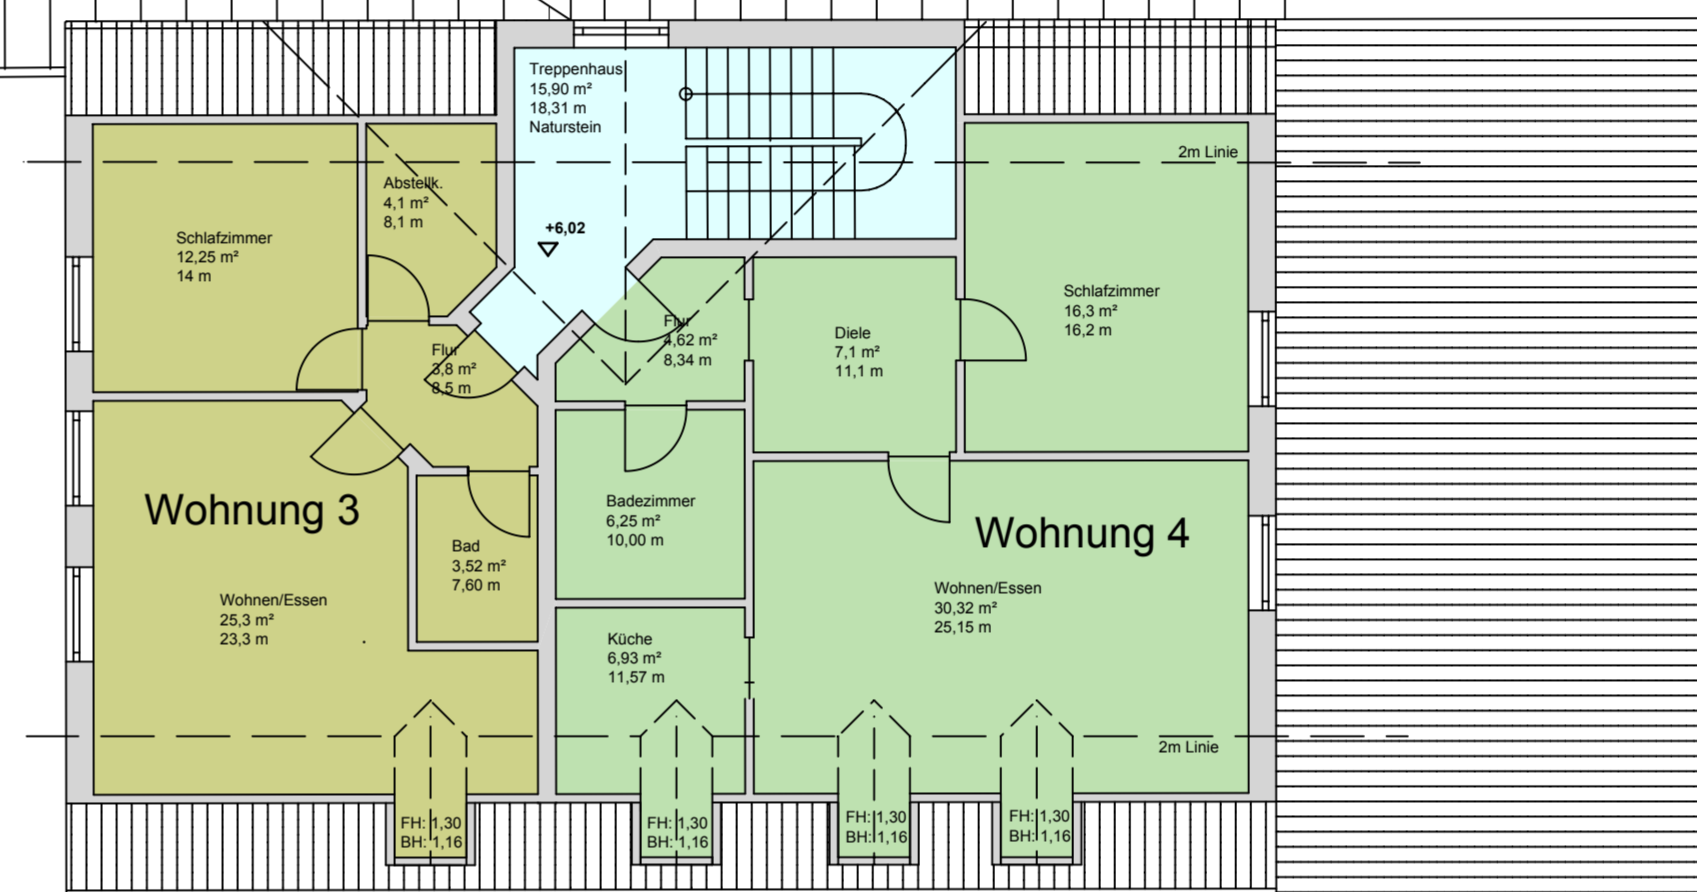

OG Umbauplanung

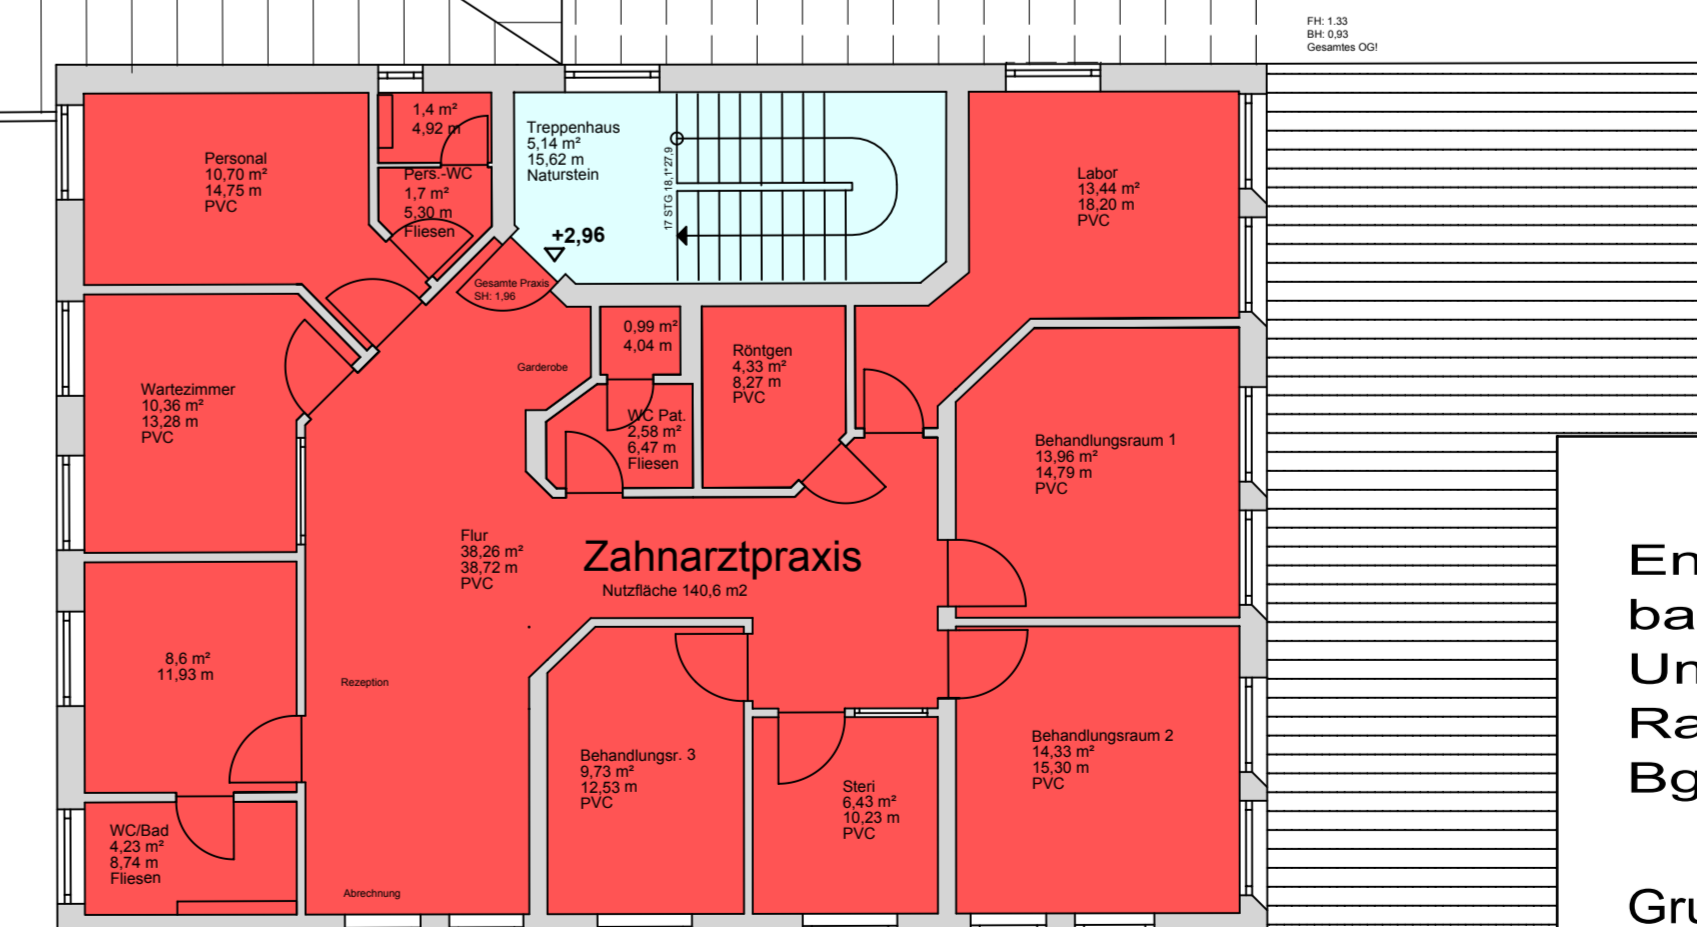

Vorentwurf
Energetische Modernisierung und barrierefreier Umbau, Anbau Apotheke mit Umbau Physiotherapie des bestehenden Rathauses in 86931 Prittriching, Bgm.-Franz Ditsch-Str. 7

Grundriss OG und DG Umbauplanung M 1:100

Bauherrschaft: Planfassung vom 07.03.2016

Flur-Nr. 1934 Gemeinde Prittriching, Bgm.-Franz Ditsch-Str. 7, 86931 Prittriching
 vertreten d.d. 1. BGM. Peter Ditsch

Architektur- und Ingenieurbüro:
 DIPL.ING.(FH) ROBERT SCHENK, DIPL.ING. MAX LANG
 Am Gewerbering 12, 86932 Pürgen-Lengenfeld
 Tel: 08196 / 99897-50, Fax: 08196 / 99897-55
 H/B = 807 / 843 (0.68m²)

